



Welle Profil - Aluform 35/137 Typ A

Profilierung für den Einsatz am Dach und an der Wand,
sowie für Lageraufträge
Blechdicke $s = 0,70 \text{ mm}$ bis $1,20 \text{ mm}$

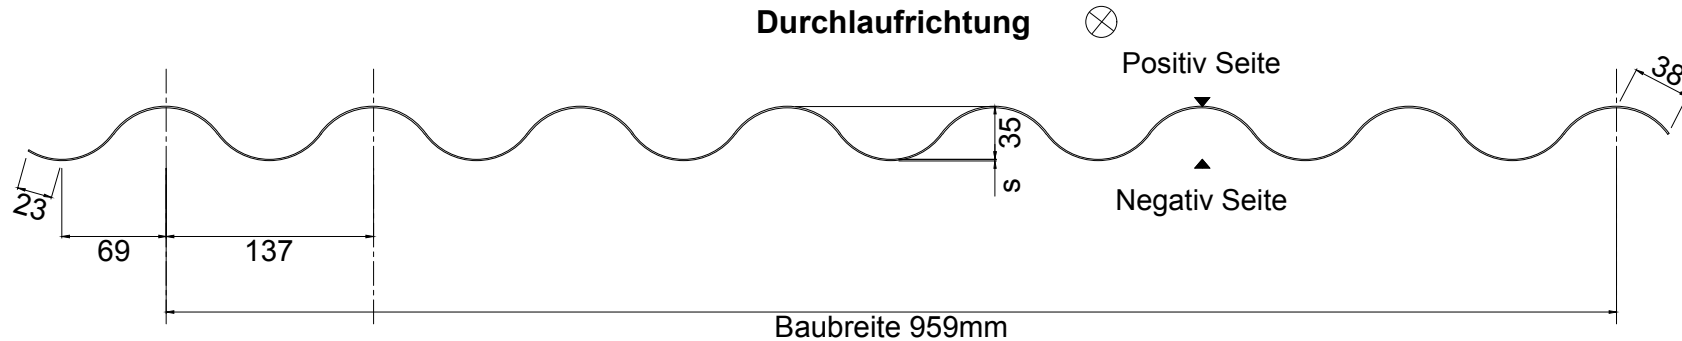

Dachverlegung & Wandverlegung Baubreite 959mm

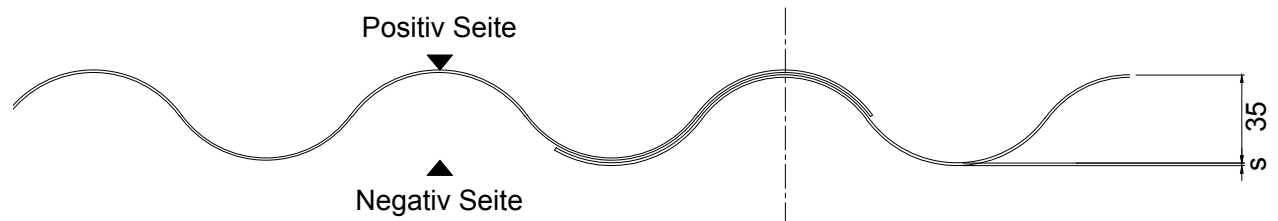

Bandbreite	
$s = 0,70-1,20\text{mm}$	1255mm

	Aluform System GmbH & Co KG Dresdener Strasse 15 D-02994 Bernsdorf Tel.: +49 (0) 35723 / 99 - 0 Fax: +49 (0) 35723 / 99 - 403 Email: info@aluform.de		Benennung <h2 style="text-align: center;">Aluform 35/137 Typ A</h2>	Maßstab 1 : 5 1 : 3	Format A 4												
	Werkstoff: AlMn1Mg0.5 Oberfläche:	Zeichnungs-Nr. / Auftragsnummer <h2 style="text-align: center;">17-02-005-01</h2>	Blatt-Anz. Blatt-Nr. 1 1	Zulässige Abweichung für Maße ohne Toleranzangaben nach DIN 7168													
<table border="1"> <thead> <tr> <th></th> <th>Datum</th> <th>Name</th> </tr> </thead> <tbody> <tr> <td>Bearb.</td> <td>01/2020</td> <td>RSLipp</td> </tr> <tr> <td>Gepr.</td> <td></td> <td></td> </tr> <tr> <td>Norm</td> <td></td> <td></td> </tr> </tbody> </table>		Datum	Name	Bearb.	01/2020	RSLipp	Gepr.			Norm							
	Datum	Name															
Bearb.	01/2020	RSLipp															
Gepr.																	
Norm																	