



# Welle Profil - Aluform 18/76 Typ A


Profilierung für den Einsatz am Dach und an der Wand,  
für anschließende Bombierung und für Groko, sowie für Lageraufträge  
Blechdicke  $s = 0,70 \text{ mm bis } 1,20 \text{ mm}$

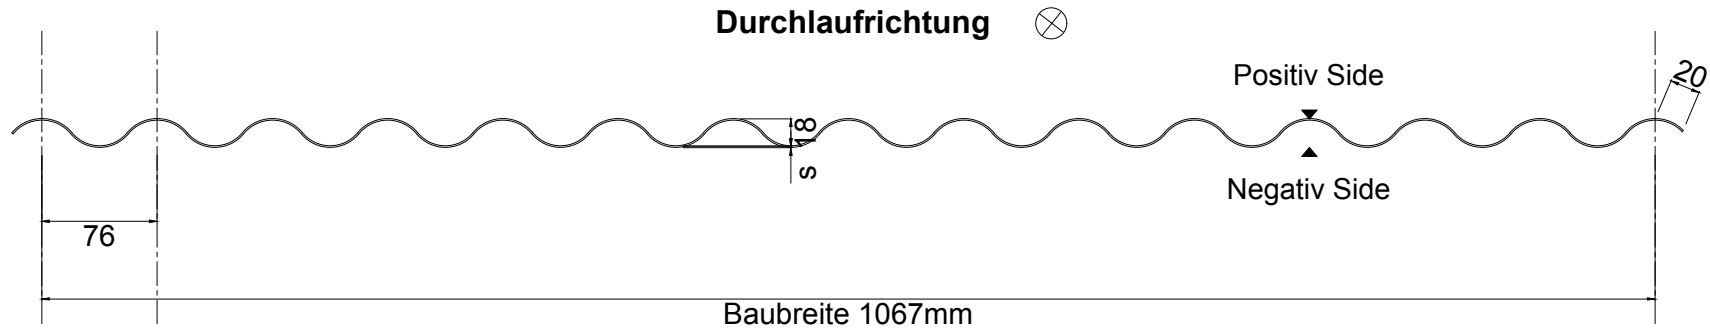

Einbausituation Dach Baubreite 991mm

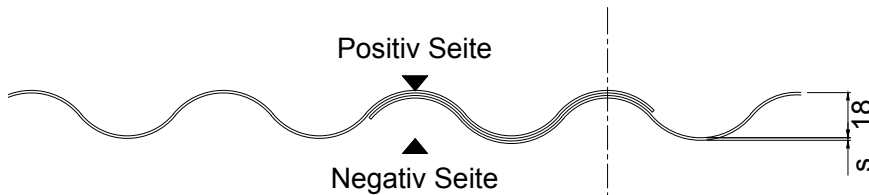

Einbausituation Wand Baubreite 1067mm

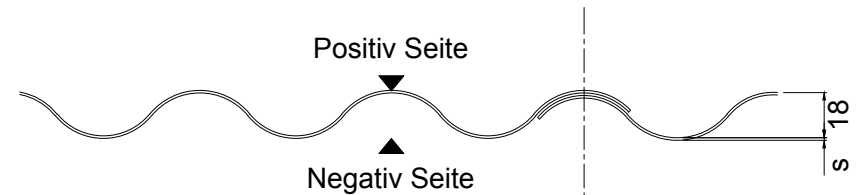

Bandbreite	
s = 0,70-1,20mm	1255mm

Bandbreite (Groko)	
s = 0,70-1,20mm	1250mm

**Aluform**  
alulize smart visions

Aluform System GmbH & Co KG  
Dresdener Strasse 15  
D-02994 Bernsdorf

Tel.: +49 (0) 35723 / 99 - 0  
Fax: +49 (0) 35723 / 99 - 403  
Email: info@aluform.de

	Datum	Name	Werkstoff: AlMn1Mg0.5
Bearb.	01/2020	RSLipp	
Gepr.			Oberfläche:
Norm			

Benennung	Maßstab	Format
<b>Aluform 18/76 Typ A</b>	1 : 5 1 : 3	A 4
Zeichnungs-Nr. / Auftragsnummer	Blatt-Anz.	Blatt-Nr.
<b>17-02-002-01</b>	1	1
Zulässige Abweichung für Maße ohne Toleranzangaben nach DIN 7168		