



# FalzRipp 50/333

Profilierung für den Einsatz auf dem Dach  
 Konische Profile auf 200mm Breite, bei mindestens 4500mm Länge möglich  
 Rundung: konkav; konvex möglich, Blechdicke  $s = 0,70$  mm bis 1,20 mm

Dachaußenseite

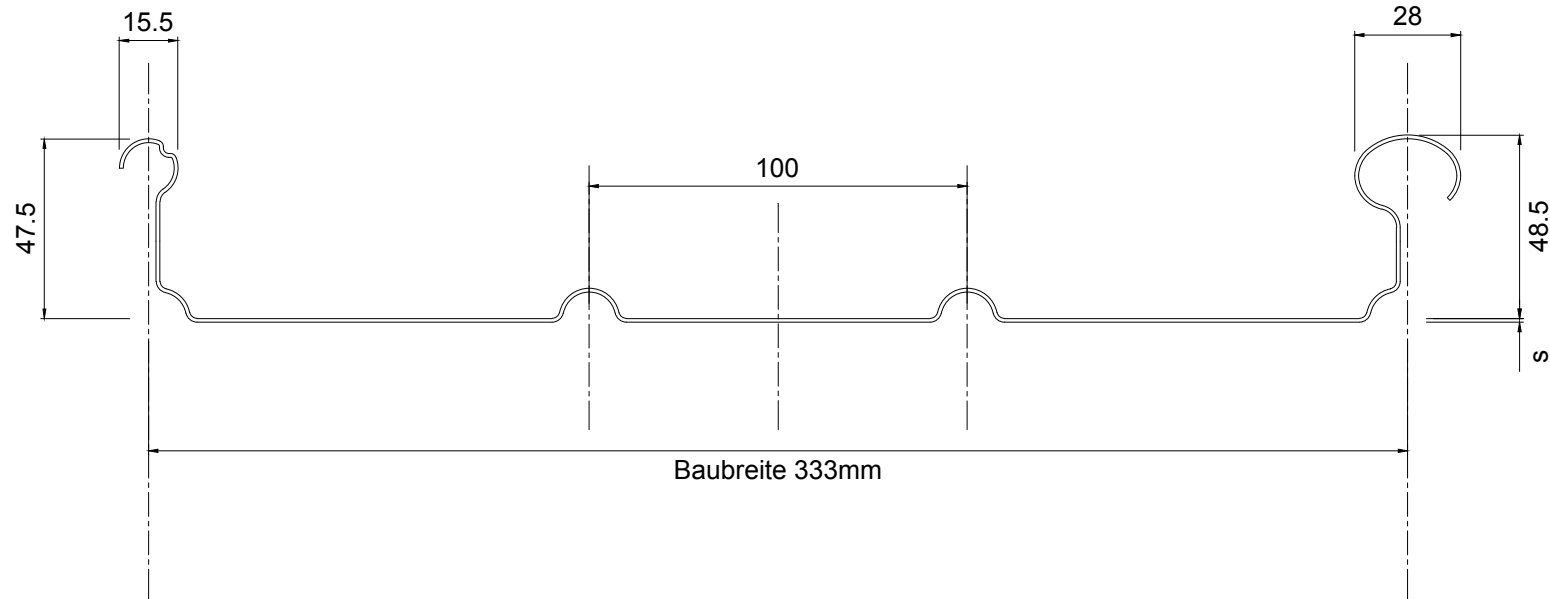

Bandbreiten	
$s = 0,7$ mm	470 & 475-500mm
$s = 0,8$ mm	470 & 475-500mm
$s = 0,9$ mm	470 & 475-500mm
$s = 1,0$ mm	470 & 475-500mm
$s = 1,2$ mm	471 & 473-498mm

			Aluform System GmbH & Co KG Dresdener Strasse 15 D-02994 Bernsdorf Tel.: +49 (0) 35723 / 99 - 0 Fax: +49 (0) 35723 / 99 - 403 Email: info@aluform.de		Benennung <h2 style="text-align: center;">FalzRipp 50/333</h2>		Maßstab	Format
			Werkstoff: AlMn1Mg0.5		Zeichnungs-Nr. / Auftragsnummer <h2 style="text-align: center;">17-02-042-01</h2>		1 : 2	A 4
Bearb.	01/2020	RSLipp	Oberfläche:				Blatt-Anz.	Blatt-Nr.
Gepr.							1	1
Norm							Zulässige Abweichung für Maße ohne Toleranzangaben nach DIN 7168	