



Pro - V Kassette

Profilierung für den Einsatz an der Wand
Bis 3900mm Länge, Profilhöhe: 38mm

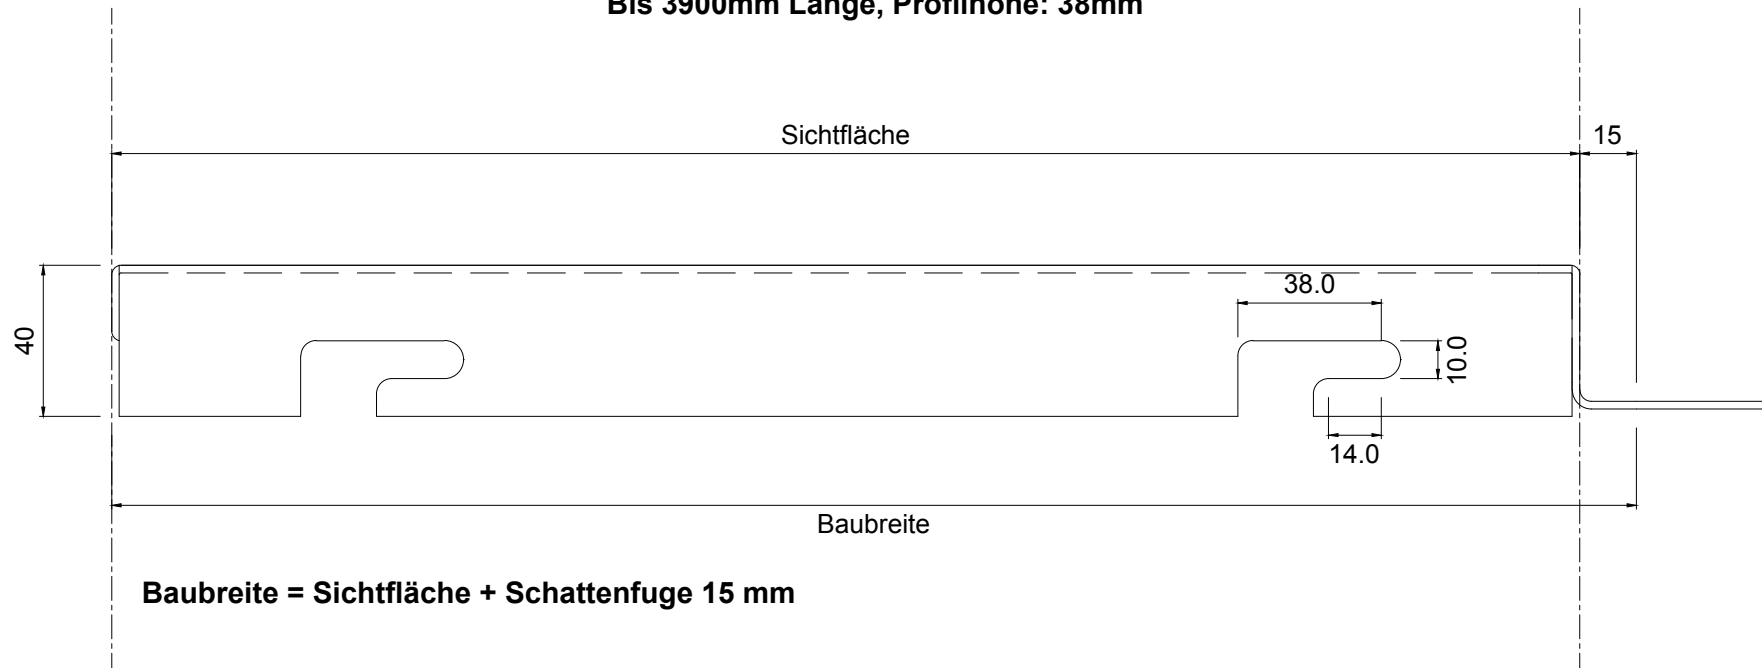

Info Baubreite / Blechstärke	
Baubreite	Blechstärke
bis 500mm	1,5 mm
bis 750mm	2,0 mm
bis 1000mm	3,0 mm

		Aluform System GmbH & Co KG Dresdener Strasse 15 D-02994 Bernsdorf Tel.: +49 (0) 35723 / 99 - 0 Fax: +49 (0) 35723 / 99 - 403 Email: info@aluform.de		Benennung		Maßstab	Format
				<h2>PRO-V Kassette</h2>		1 : 2	A 4
	Datum	Name	Werkstoff: AlMn1Mg0.5	Zeichnungs-Nr. / Auftragsnummer		Blatt-Anz.	Blatt-Nr.
Bearb.	01/2020	RSLipp		<h2>17-02-059-03</h2>		1	1
Gepr.			Oberfläche:	Zulässige Abweichung für Maße ohne Toleranzangaben nach DIN 7168			
Norm							