



# Siding 25/200

Profilierung für den Einsatz an der Wand  
 Bis 4000mm Länge, mit Kopfkantung möglich  
 Blechdicke  $s = 1,00; 1,20 \text{ \& } 1,50 \text{ mm}$

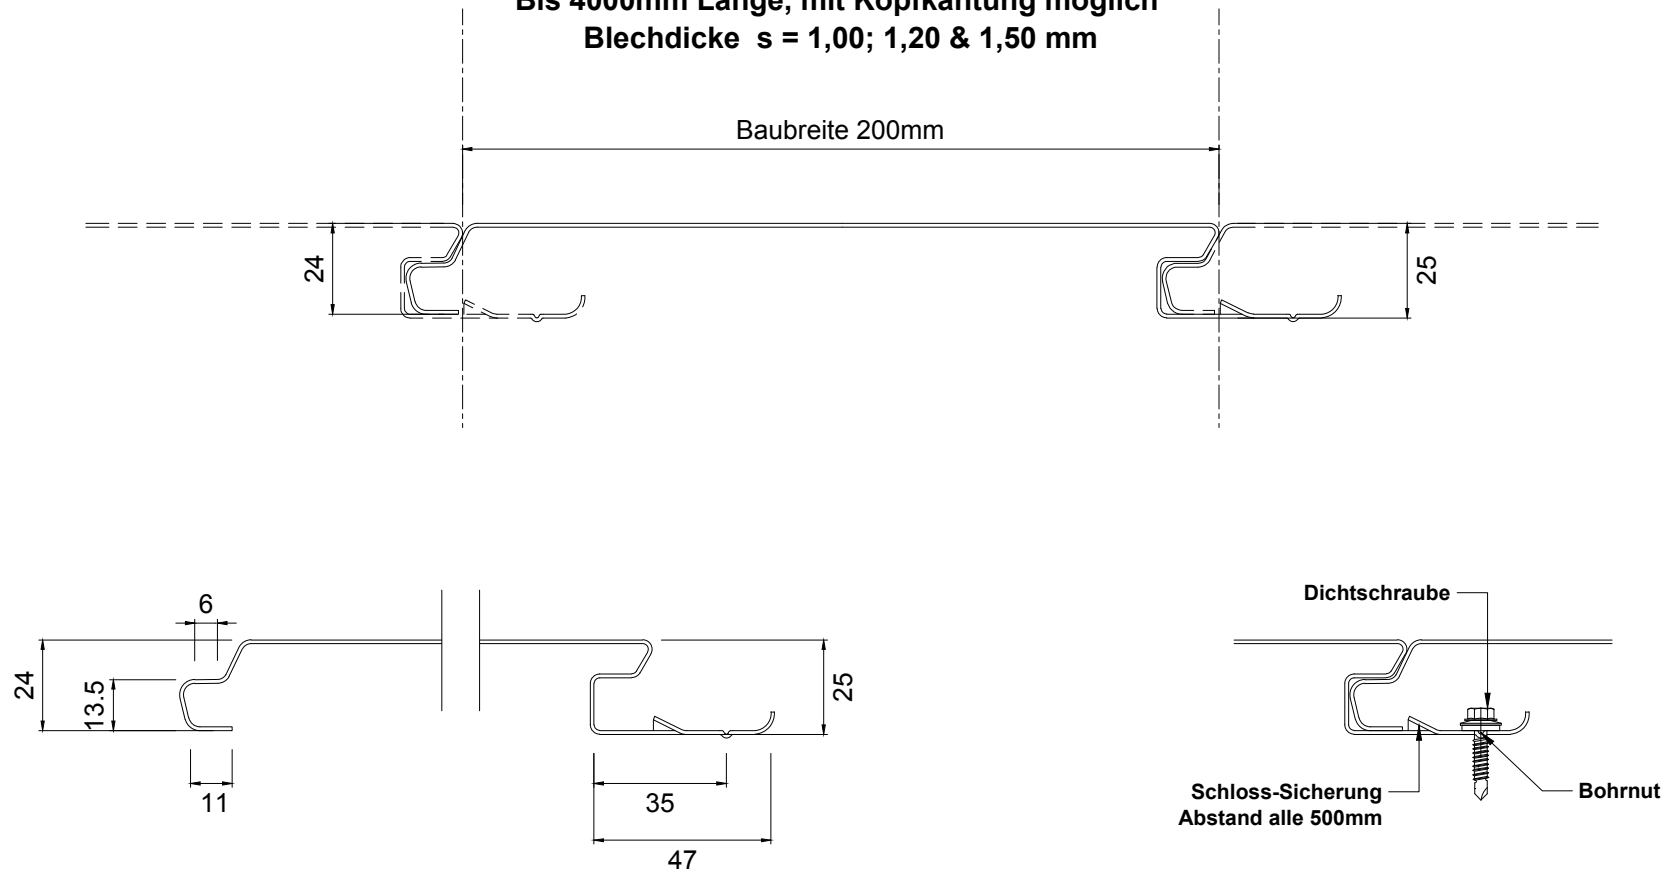

Bandbreiten	
$s = 1,0\text{mm}$	323mm
$s = 1,2\text{mm}$	323mm
$s = 1,5\text{mm}$	323mm

			Aluform System GmbH & Co KG Dresdener Strasse 15 D-02994 Bernsdorf Tel.: +49 (0) 35723 / 99 - 0 Fax: +49 (0) 35723 / 99 - 403 Email: info@aluform.de		Benennung <h2 style="text-align: center;">Siding 25/200</h2>		Maßstab	Format
					1 : 2	A 4		
	Datum	Name	Werkstoff: AlMn1Mg0.5		Zeichnungs-Nr. / Auftragsnummer		Blatt-Anz.	Blatt-Nr.
Bearb.	01/2020	RSLipp			<h2>17-02-050-01</h2>		1	1
Gepr.			Oberfläche:					
Norm			Zulässige Abweichung für Maße ohne Toleranzangaben nach DIN 7168					