
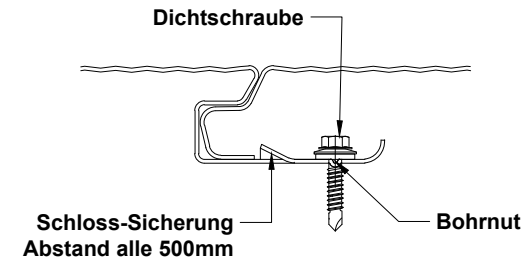
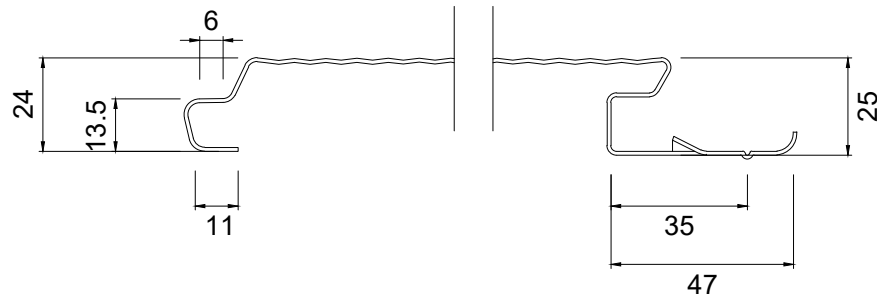



# Siding 25/250 Microliniert

Profilierung für den Einsatz an der Wand  
 Bis 6000mm Länge, mit Kopfkantung möglich  
 Blechdicke  $s = 1,00; 1,20$  mm

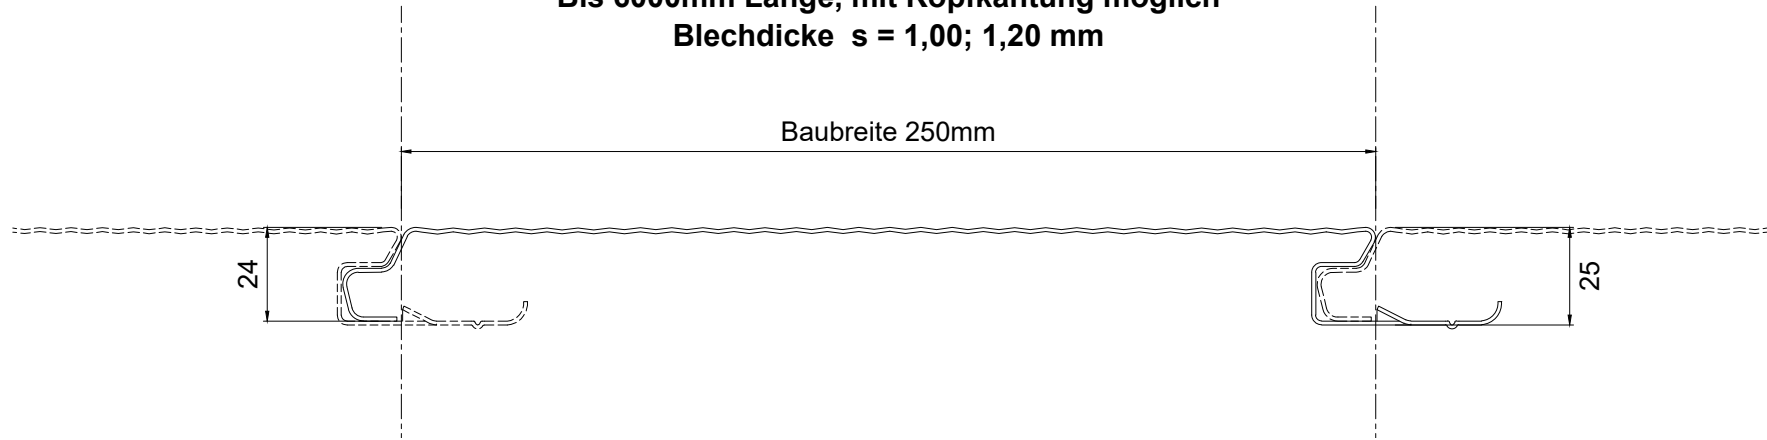

Bandbreiten	
$s = 1,0\text{mm}$	373mm
$s = 1,2\text{mm}$	373mm

		Aluform System GmbH & Co KG Dresdener Strasse 15 D-02994 Bernsdorf Tel.: +49 (0) 35723 / 99 - 0 Fax: +49 (0) 35723 / 99 - 403 Email: info@aluform.de		Benennung	<h2>Siding 25/250                  Microliniert</h2>	Maßstab	Format
		Werkstoff: AlMn1Mg0.5		Zeichnungs-Nr. / Auftragsnummer		1 : 2	A 4
Bearb.	01/2020	Name	RSLipp	<h2>17-02-053-02</h2>		Blatt-Anz.	Blatt-Nr.
Gepr.		Oberfläche:				1	1
Norm				Zulässige Abweichung für Maße ohne Toleranzangaben nach DIN 7168			