
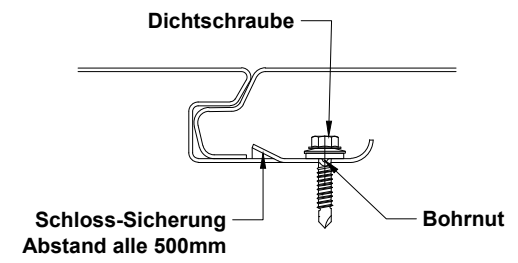
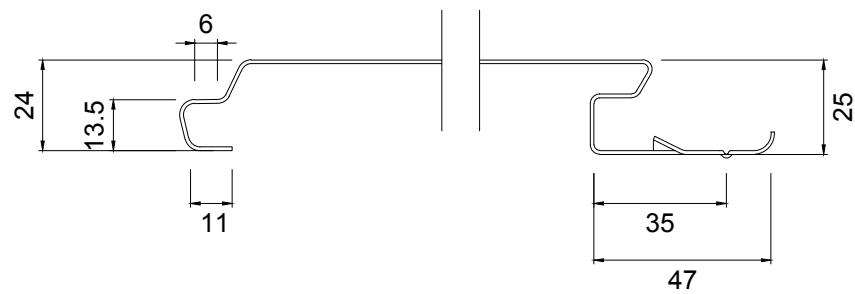



# Siding 25/250

Profilierung für den Einsatz an der Wand  
 Bis 6000mm Länge, mit Kopfkantung möglich  
 Blechdicke  $s = 1,00; 1,20 \text{ \& } 1,50 \text{ mm}$

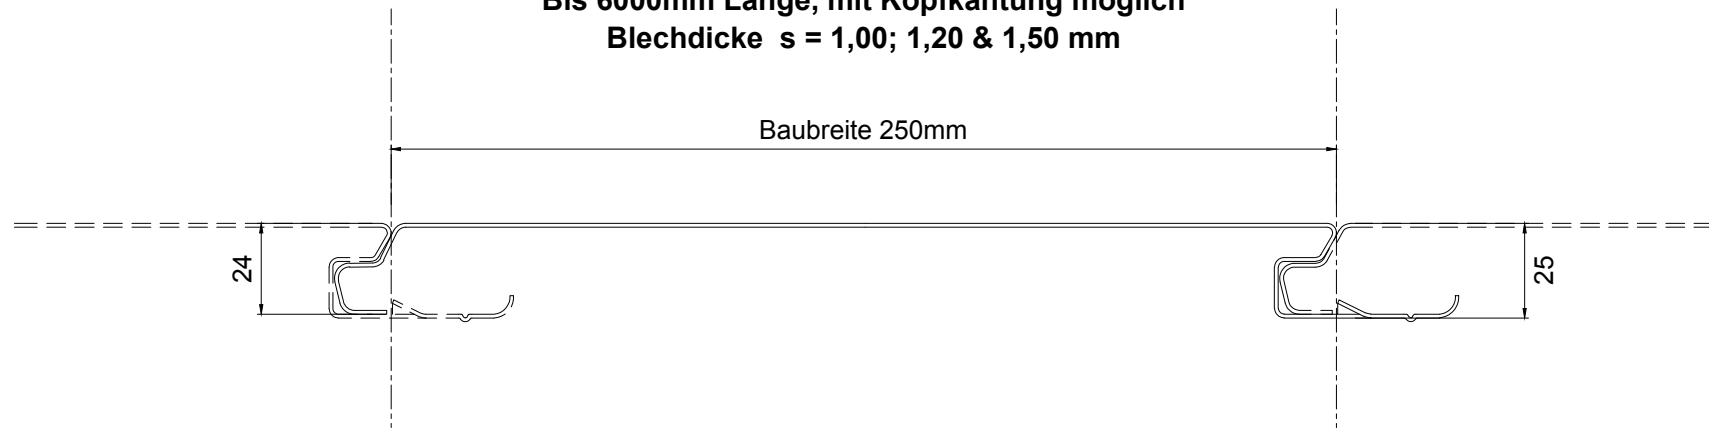

Bandbreiten	
$s = 1,0\text{mm}$	373mm
$s = 1,2\text{mm}$	373mm
$s=1,5 \text{ mm}$	373mm

		Aluform System GmbH & Co KG Dresdener Strasse 15 D-02994 Bernsdorf Tel.: +49 (0) 35723 / 99 - 0 Fax: +49 (0) 35723 / 99 - 403 Email: info@aluform.de		Benennung <h2 style="text-align: center;">Siding 25/250</h2>		Maßstab	Format
		Werkstoff: AlMn1Mg0.5		Zeichnungs-Nr. / Auftragsnummer <h2 style="text-align: center;">17-02-053-01</h2>		1 : 2	A 4
Bearb.	01/2020	RSLipp	Oberfläche:		Blatt-Anz.		Blatt-Nr.
Gepr.					1	1	
Norm					Zulässige Abweichung für Maße ohne Toleranzangaben nach DIN 7168		