
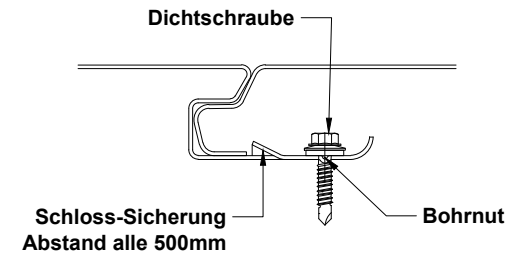
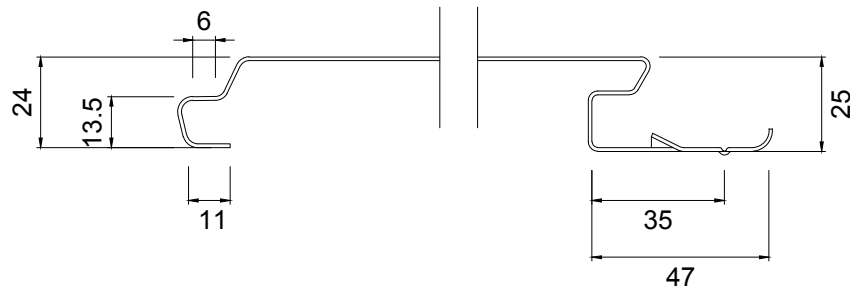



# Siding 25/350

Profilierung für den Einsatz an der Wand  
 Bis 6000mm Länge, mit Kopfkantung  
 Blechdicke  $s = 1,20$  &  $1,50$  mm

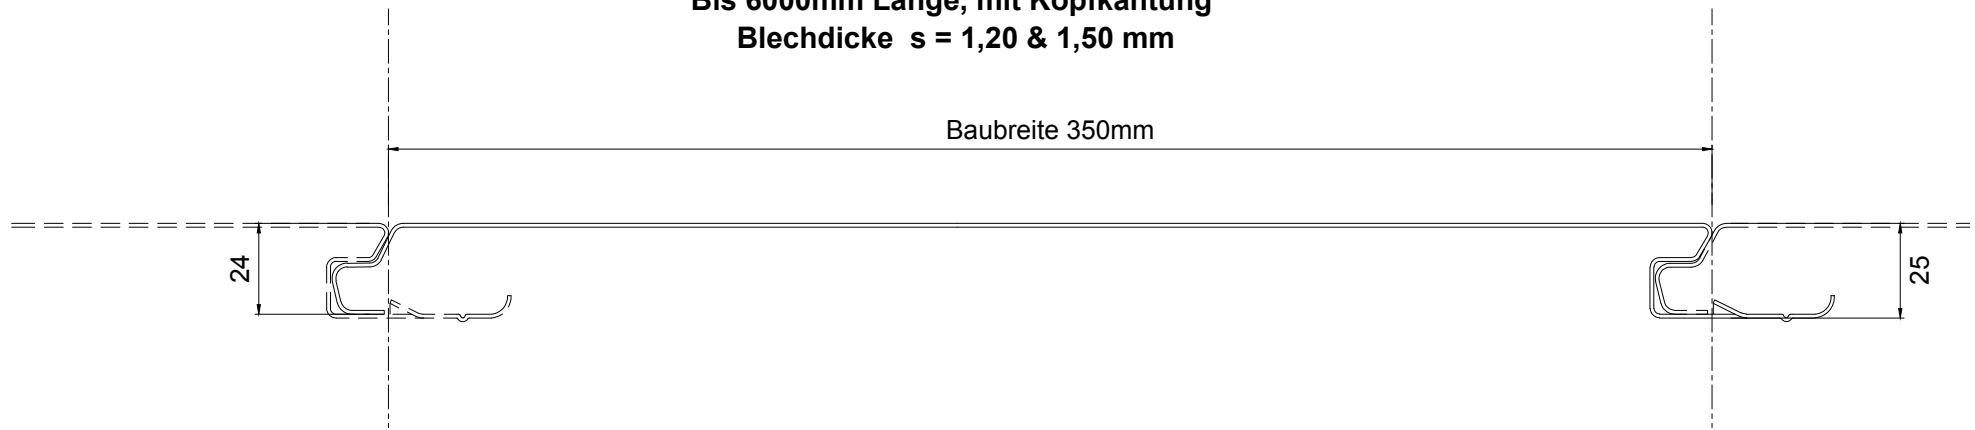

Bandbreiten	
$s = 1,2\text{mm}$	473mm
$s = 1,5\text{mm}$	473mm

	Aluform System GmbH & Co KG Dresdener Strasse 15 D-02994 Bernsdorf Tel.: +49 (0) 35723 / 99 - 0 Fax: +49 (0) 35723 / 99 - 403 Email: info@aluform.de		Benennung	Maßstab	Format
			<b>Siding 25/350</b>	1 : 2	A 4
	Datum	Name	Werkstoff: AIMn1Mg0.5	Zeichnungs-Nr. / Auftragsnummer	
Bearb.	01/2020	RSLipp		<b>20-02-002-01</b>	
Gepr.			Oberfläche:	Blatt-Anz.	Blatt-Nr.
Norm				1	1
Zulässige Abweichung für Maße ohne Toleranzangaben nach DIN 7168					