
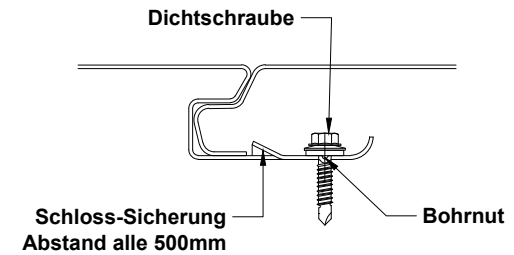
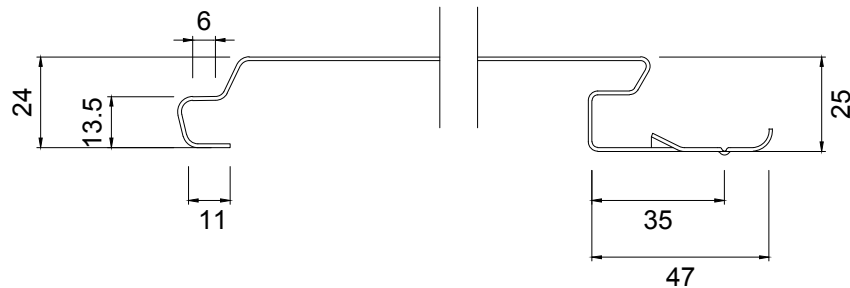



Siding 25/400

Profilierung für den Einsatz an der Wand
 Bis 6000mm Länge, mit Kopfkantung
 Blechdicke $s = 1,20 \text{ mm}$ & $1,50 \text{ mm}$

Baubreite 400mm

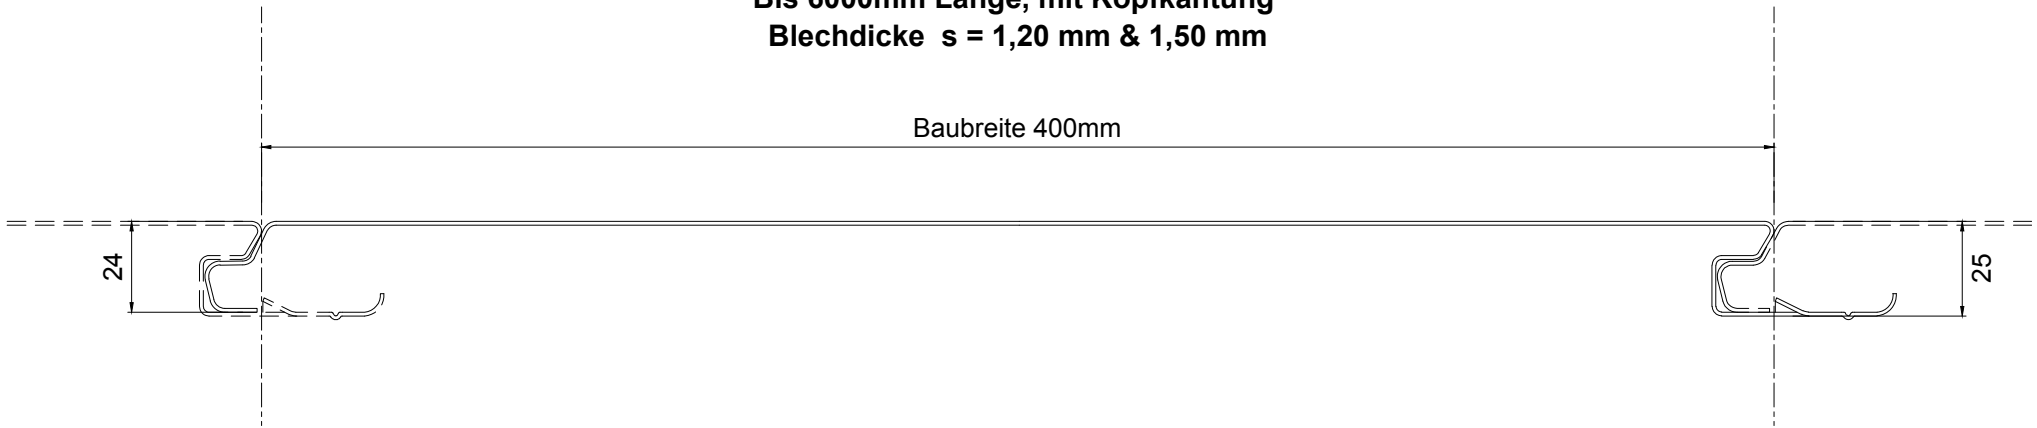

Bandbreiten	
$s = 1,2\text{mm}$	523mm
$S = 1,5\text{mm}$	523mm

			Aluform System GmbH & Co KG Dresdener Strasse 15 D-02994 Bernsdorf Tel.: +49 (0) 35723 / 99 - 0 Fax: +49 (0) 35723 / 99 - 403 Email: info@aluform.de		Benennung <h2 style="text-align: center;">Siding 25/400</h2>		Maßstab	Format
			Werkstoff: AlMn1Mg0.5		Zeichnungs-Nr. / Auftragsnummer <h2 style="text-align: center;">17-02-057-01</h2>		1 : 2	A 4
	Datum	Name	Oberfläche:		Zulässige Abweichung für Maße ohne Toleranzangaben nach DIN 7168		Blatt-Anz.	Blatt-Nr.
Bearb.	01/2020	RSLipp					1	1
Gepr.								
Norm								