
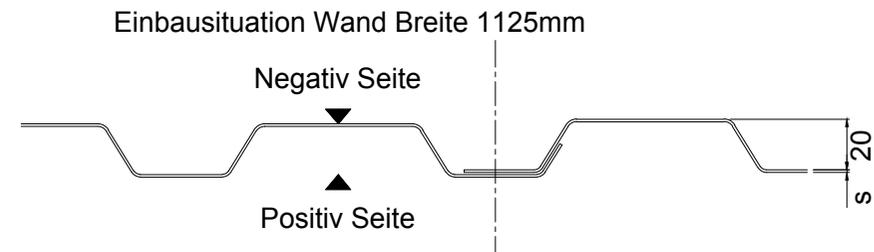


# Trapez Profil - Aluform 20/125 Typ A

Profilierung für Einsatz an der Wand  
Blechdicke  $s = 0,50 \text{ mm bis } 1,00 \text{ mm}$

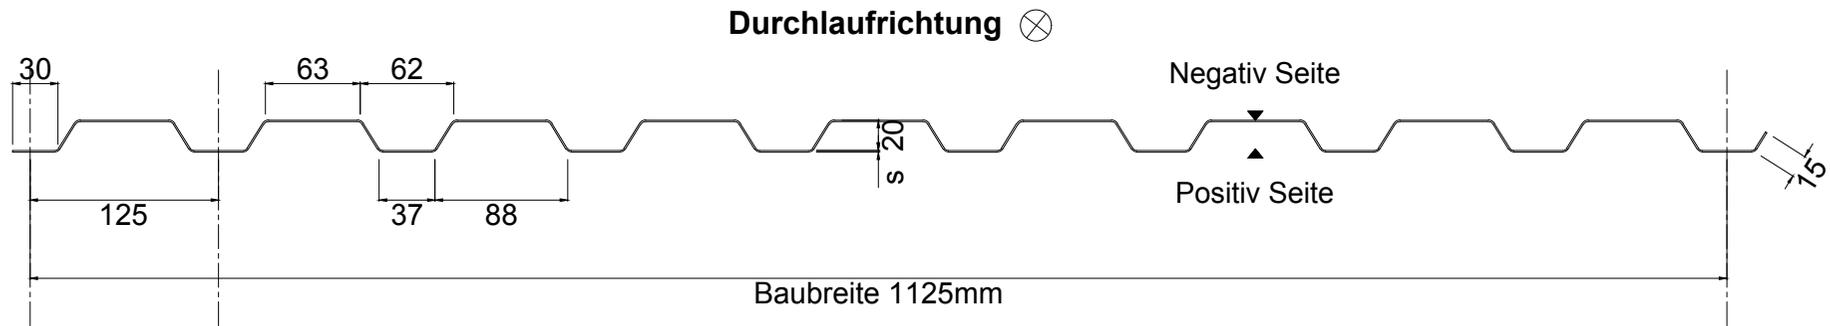

Bandbreite	
$s = 0,50-1,00\text{mm}$	1330mm

		Aluform System GmbH & Co KG Dresdener Strasse 15 D-02994 Bernsdorf Tel.: +49 (0) 35723 / 99 - 0 Fax: +49 (0) 35723 / 99 - 403 Email: info@aluform.de		Benennung		<b>Aluform 20/125</b>  <b>Typ A</b>		Maßstab		Format	
								1 : 5 1 : 3		A 4	
		Werkstoff: AlMn1Mg0.5		Zeichnungs-Nr. / Auftragsnummer				Blatt-Anz.		Blatt-Nr.	
Bearb.		01/2020		RSLipp		<b>17-02-010-01</b>				1   1	
Gepr.				Oberfläche:							
Norm											
Zulässige Abweichung für Maße ohne Toleranzangaben nach DIN 7168											