
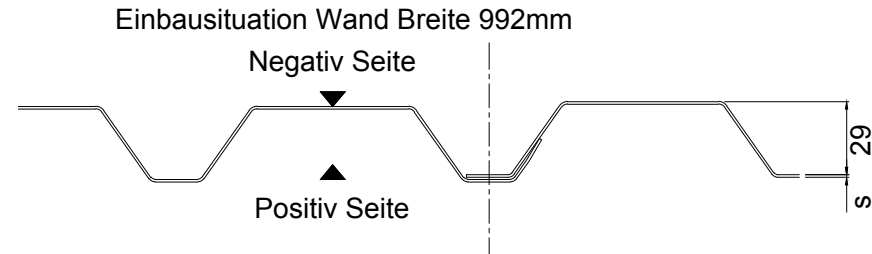
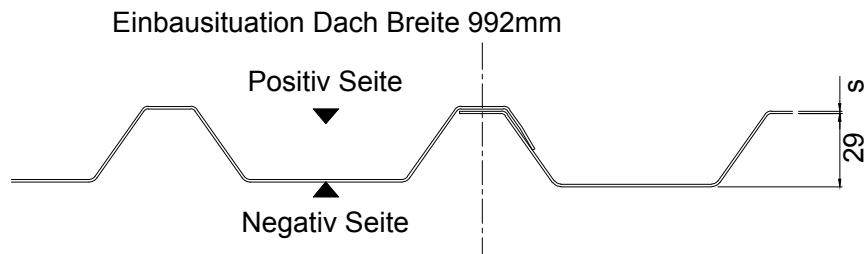


Trapez Profil - Aluform 29/124 Typ A

Profilierung für den Einsatz auf dem Dach, an der Wand
sowie für Groko "Knick in große Rippe"
Blechdicke $s = 0,70$ mm bis $1,20$ mm

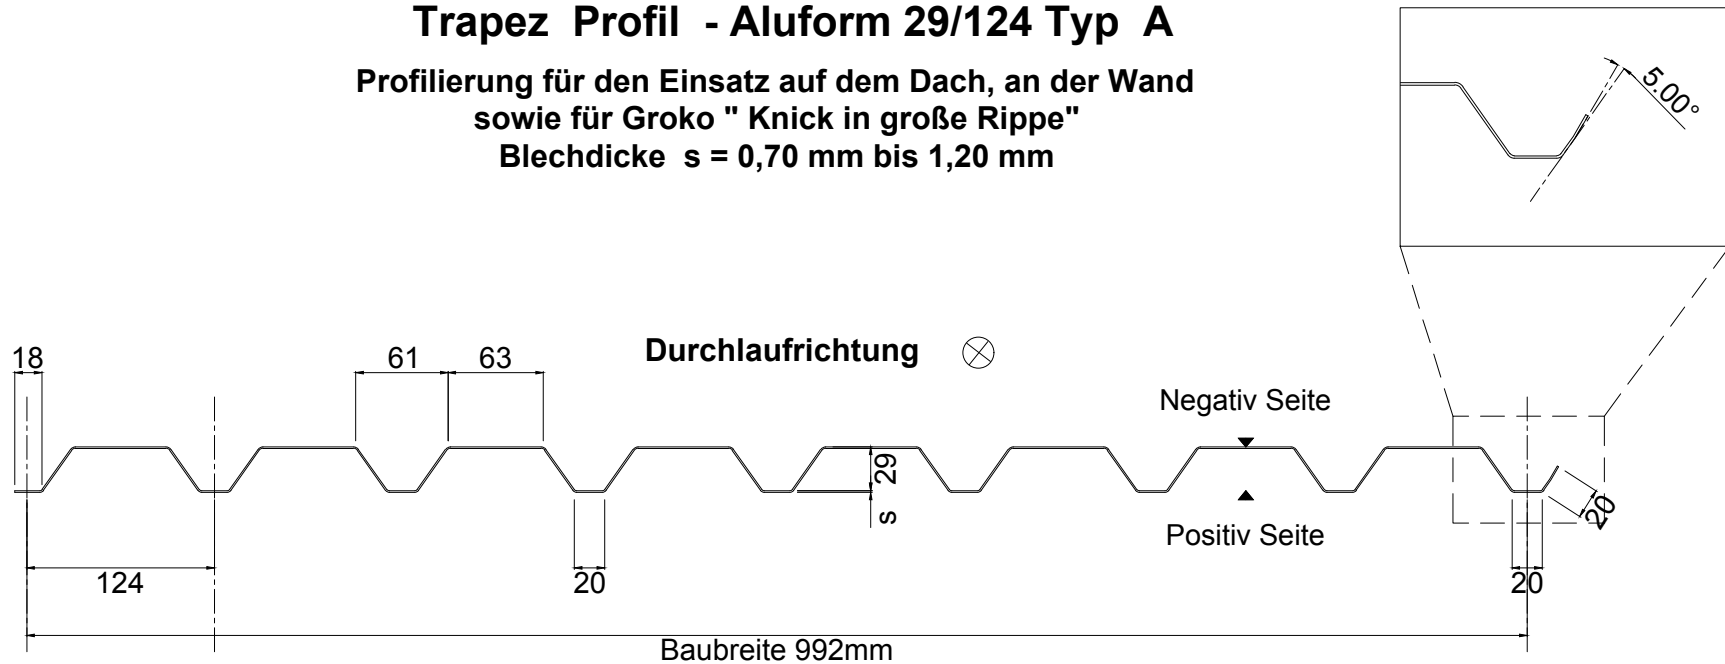

Bandbreite	
$s = 0,70-1,20$ mm	1255mm

Aluform
alulize smart visions

Aluform System GmbH & Co KG
Dresdener Strasse 15
D-02994 Bernsdorf

Tel.: +49 (0) 35723 / 99 - 0
Fax: +49 (0) 35723 / 99 - 403
Email: info@aluform.de

	Datum	Name	Werkstoff: AlMn1Mg0.5
Bearb.	01/2020	RSLipp	
Gepr.			Oberfläche:
Norm			

Benennung	Maßstab	Format
Aluform 29/124 Typ A	1 : 5 1 : 3	A 4
Zeichnungs-Nr. / Auftragsnummer	Blatt-Anz.	Blatt-Nr.
17-02-012-01	1	1
Zulässige Abweichung für Maße ohne Toleranzangaben nach DIN 7168		