

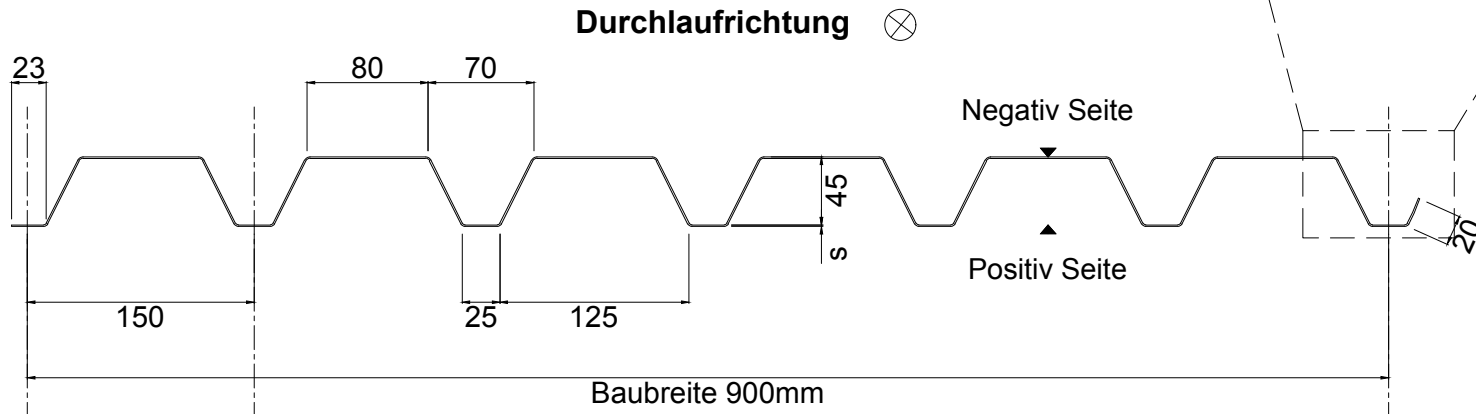


Trapez Profil - Aluform 45/150 Typ A


Profilierung für den Einsatz am Dach und an der Wand
sowie für Groko "Knick in große Rippe"
Blechdicke $s = 0,70 \text{ mm bis } 1,0 \text{ mm}$

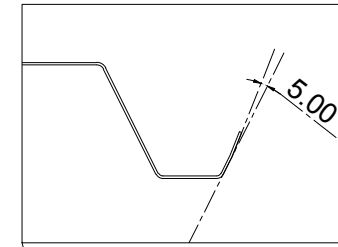

Einbausituation Dach Breite 900mm

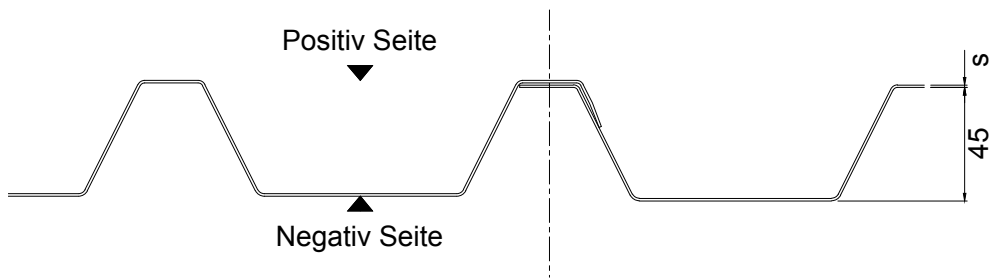

Einbausituation Wand Breite 900mm

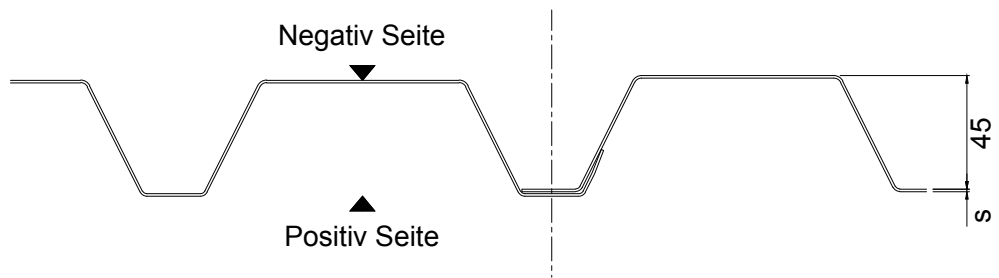

Bandbreite	
$s = 0,70-1,00\text{mm}$	1255mm

	Aluform System GmbH & Co KG Dresdener Strasse 15 D-02994 Bernsdorf Tel.: +49 (0) 35723 / 99 - 0 Fax: +49 (0) 35723 / 99 - 403 Email: info@aluform.de		Benennung <h2>Aluform 45/150 Typ A</h2>	Maßstab 1 : 5 1 : 3	Format A 4
	Werkstoff: AlMn1Mg0.5 Oberfläche:	Zeichnungs-Nr. / Auftragsnummer <h2>17-02-023-01</h2>		Blatt-Anz. Blatt-Nr. 1 1	
Datum 01/2020	Name RSLipp	Zulässige Abweichung für Maße ohne Toleranzangaben nach DIN 7168			
Bearb.	Gepr.	Norm			