


Wellprofil 18/76 für Dach & Fassade

Produktdatenblatt

Material	Aluminium - EN AW 3005
Oberfläche	Aluminium Natur walzblank, Aluminium Natur Stucco-dessiniert
Oberflächen-Beschichtung	Lackierung (Polyester, PVdF, HDP), Anodisierung
Rückseiten-Beschichtung	Schutzlack, Antitropf-Vlies, Akkustik-Vlies
Länge	500 bis 13.000 mm lieferbar ab Werk (Sonderlängen auf Anfrage)
Rundung	bombiert, knickgerundet
Lochung	Rv 3-5, Rv 5-8 (weitere Lochmuster auf Anfrage)
Zulassungsnummer	Z-14.1-545
Baustoffklasse	A1

Blechdicke in mm	Flächengewicht in Kg/m ²	Bandbreite in mm
0,35 (ohne Zulassung)	1,162	1300
0,5	1,660	1300
0,6	1,992	1300
0,7	2,244	1255
0,8	2,564	1255
1,0	3,205	1255
1,2	3,846	1255

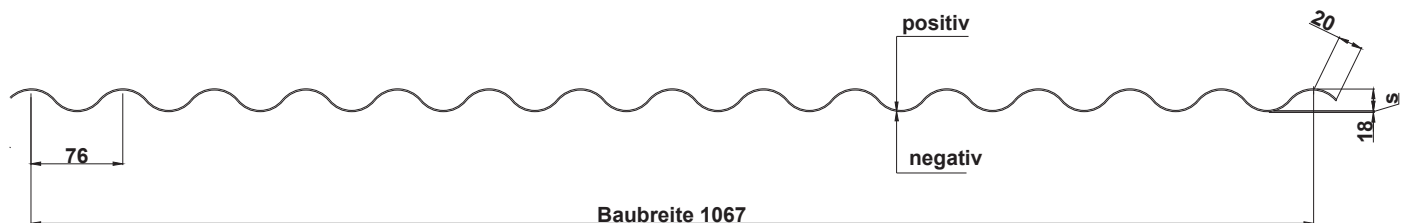

Einbausituation Wand Baubreite 1067mm

