



Welle Profil - Aluform 55/177 Typ A

Profilierung für den Einsatz am Dach und an der Wand
Blechdicke $s = 0,70 \text{ mm}$ bis $1,20 \text{ mm}$

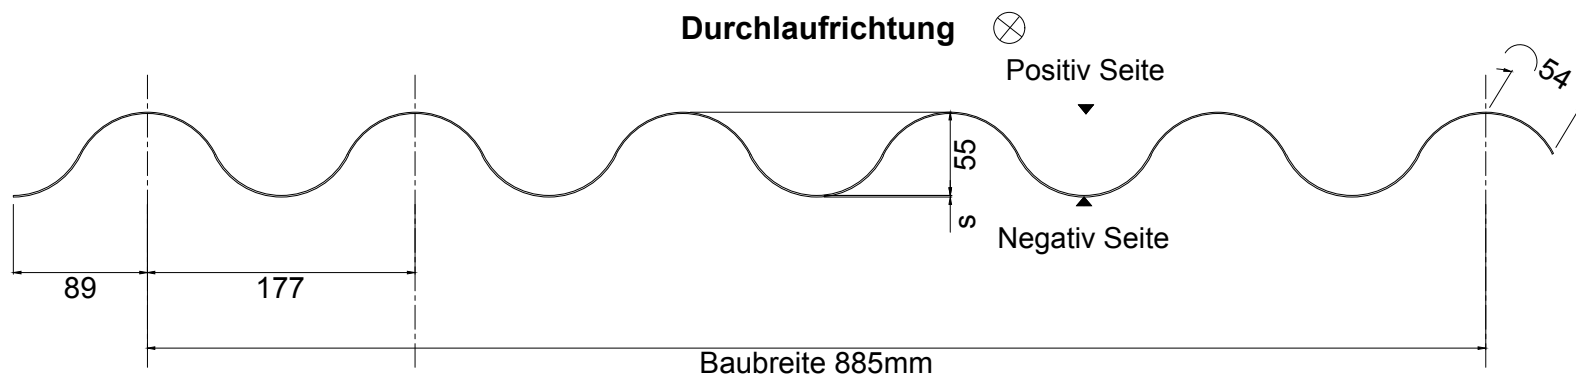

Einbausituation Dach & Wand Baubreite 885mm

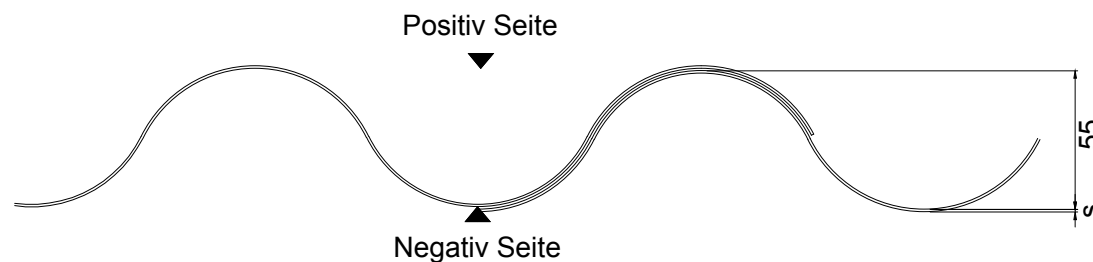

Bandbreite	
$s = 0,70-1,20\text{mm}$	1255mm

* Blechdicke 0,7 mm für Wand nicht geeignet!

		Aluform System GmbH & Co KG Dresdener Strasse 15 D-02994 Bernsdorf Tel.: +49 (0) 35723 / 99 - 0 Fax: +49 (0) 35723 / 99 - 403 Email: info@aluform.de		Benennung Aluform 55/177 Typ A		Maßstab 1 : 5 1 : 3		Format A 4	
		Werkstoff: AlMn1Mg0.5		Zeichnungs-Nr. / Auftragsnummer 17-02-007-01		Blatt-Anz. Blatt-Nr. 1 1			
Datum 01/2020		Name RSLipp		Oberfläche:		Zulässige Abweichung für Maße ohne Toleranzangaben nach DIN 7168			
Bearb.		Gepr.		Norm					