
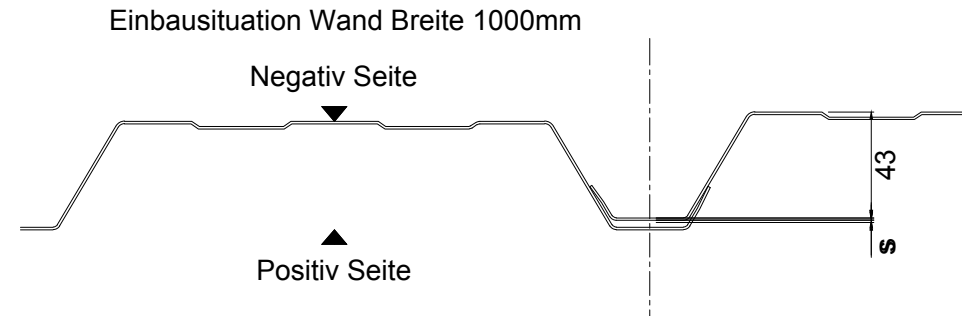
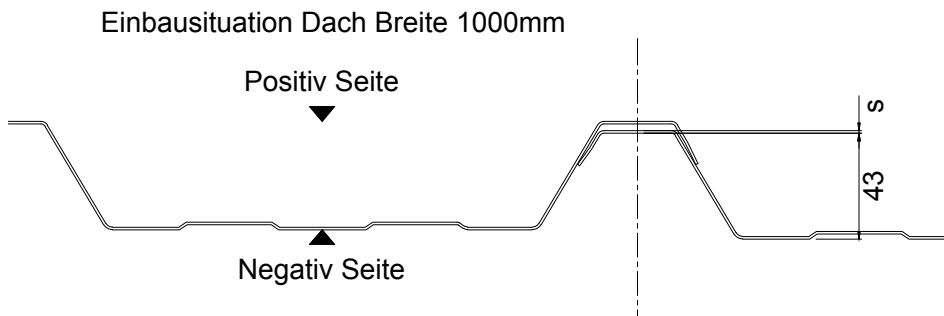
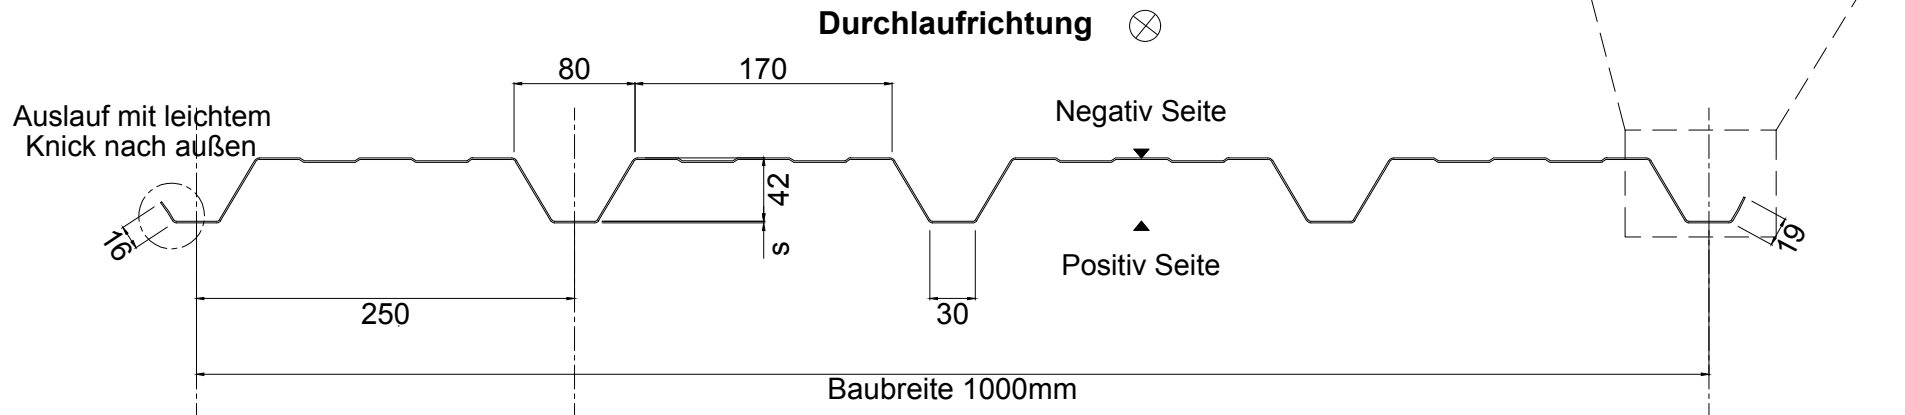


Trapez Profil - Aluform 42/250 Typ A

Profilierung für den Einsatz auf dem Dach und an der Wand
sowie Groko "Knick in große Rippe"
Blechdicke $s = 0,70 \text{ mm bis } 1,20 \text{ mm}$

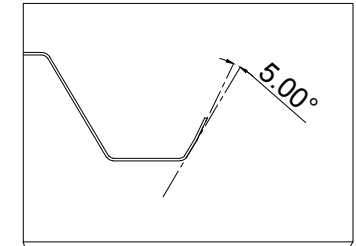

Bandbreite	
$s = 0,70-1,20\text{mm}$	1255mm

Aluform
alulize smart visions

Aluform System GmbH & Co KG
Dresdener Strasse 15
D-02994 Bernsdorf

Tel.: +49 (0) 35723 / 99 - 0
Fax: +49 (0) 35723 / 99 - 403
Email: info@aluform.de

Benennung		Aluform 42/250	Maßstab	Format
		Typ A	1 : 5 1 : 3	A 4
Zeichnungs-Nr. / Auftragsnummer		17-02-020-01	Blatt-Anz.	Blatt-Nr.
			1	1
Zulässige Abweichung für Maße ohne Toleranzangaben nach DIN 7168				

	Datum	Name	Werkstoff: AlMn1Mg0.5
Bearb.	01/2020	RSLipp	
Gepr.			Oberfläche:
Norm			