



Trapez Profil - Aluform 30/153 Typ A


Profilierung für den Einsatz auf dem Dach und an der Wand
Blechdicke $s = 0,50 \text{ mm}$ bis $1,00 \text{ mm}$

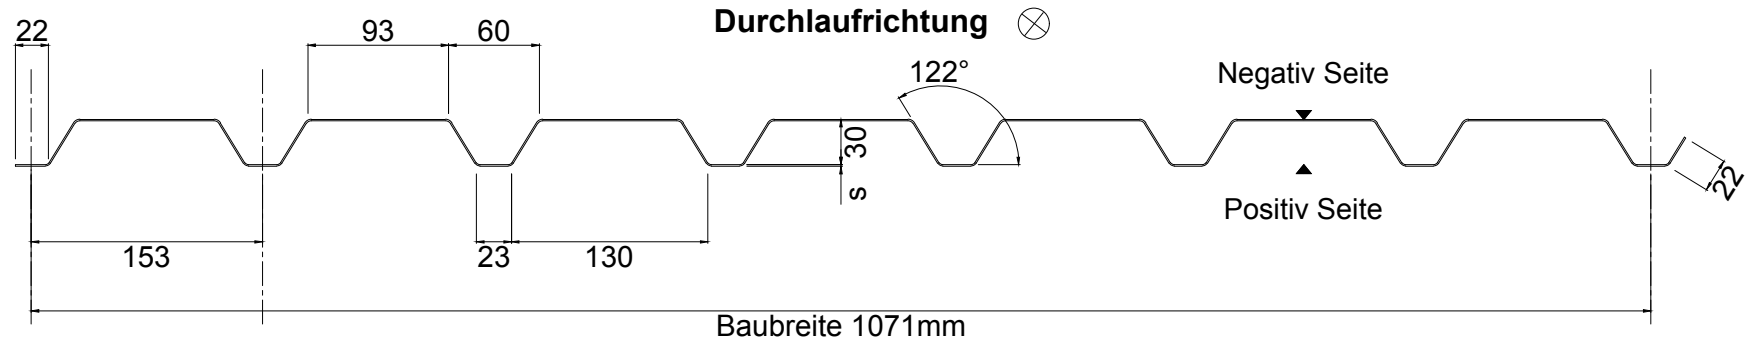

Einbausituation Dach Breite 1071mm

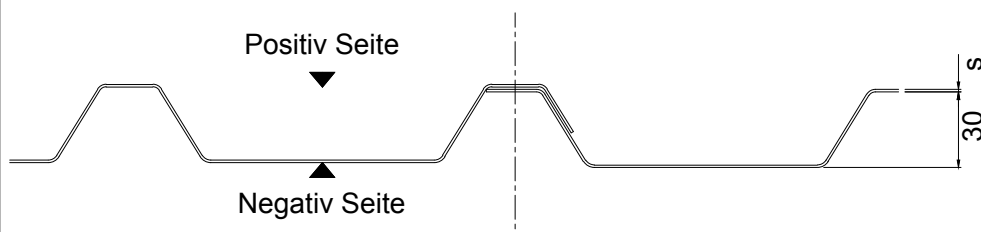

Einbausituation Wand Breite 1071mm

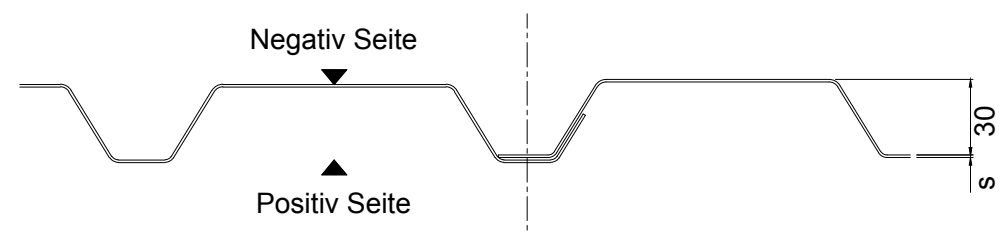

Bandbreite	
$s = 0,50-1,00\text{mm}$	1330mm

Aluform
alulize smart visions

Aluform System GmbH & Co KG
Dresdener Strasse 15
D-02994 Bernsdorf

Tel.: +49 (0) 35723 / 99 - 0
Fax: +49 (0) 35723 / 99 - 403
Email: info@aluform.de

	Datum	Name	Werkstoff: AlMn1Mg0.5
Bearb.	01/2020	RSLipp	
Gepr.			Oberfläche:
Norm			

Benennung	Aluform 30/153 Typ A	Maßstab	1 : 5 1 : 3	Format	A 4
Zeichnungs-Nr. / Auftragsnummer	17-02-016-01	Blatt-Anz.	1	Blatt-Nr.	1
Zulässige Abweichung für Maße ohne Toleranzangaben nach DIN 7168					