



Aludeck 65/400

Proflierung für den Einsatz auf dem Dach
Blechdicke $s = 0,70 \text{ mm}$ bis $1,20 \text{ mm}$

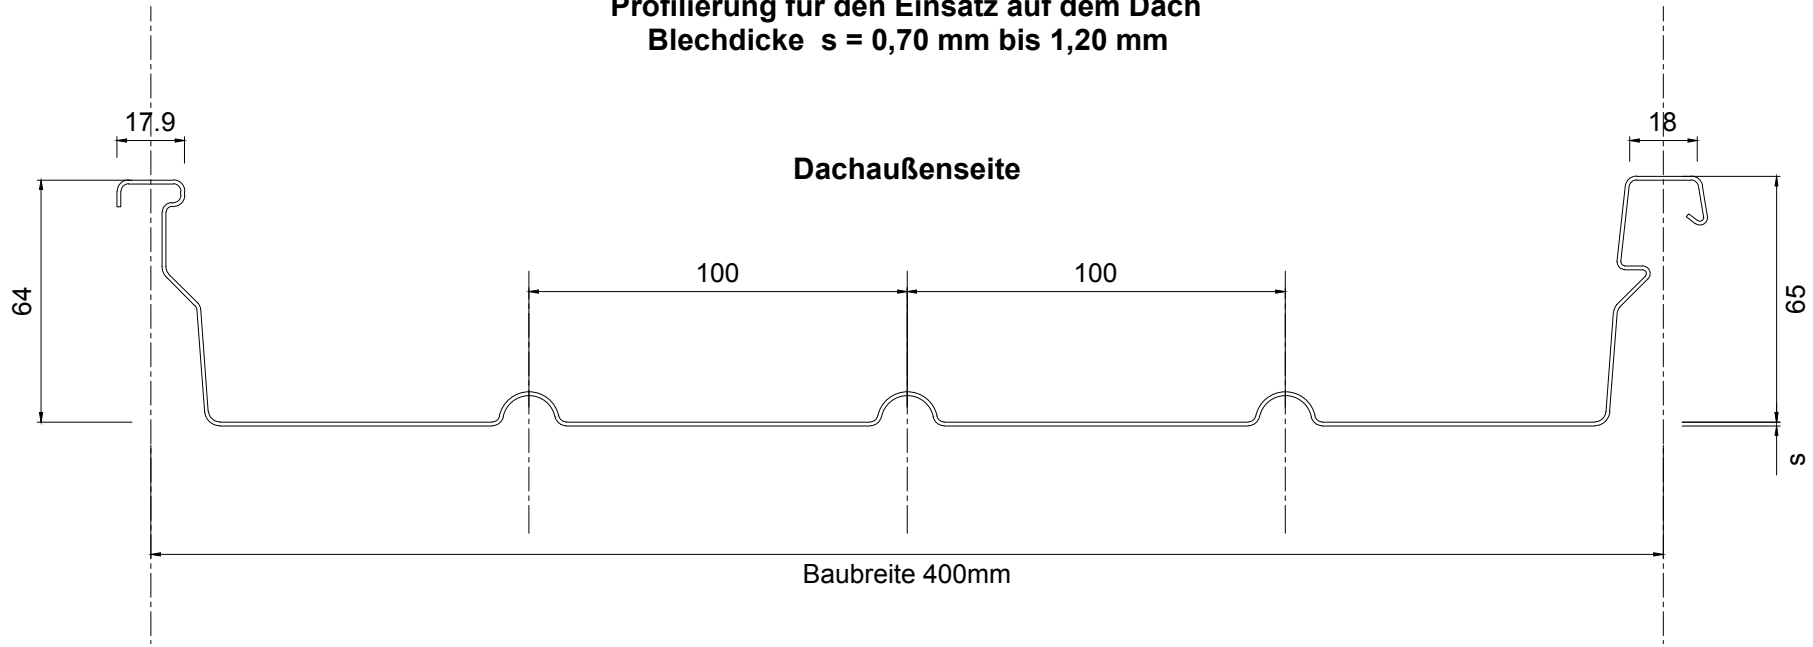

Bandbreiten	
$s = 0,7\text{mm}$	574mm
$s = 0,8\text{mm}$	574mm
$s = 0,9 \text{ mm}$	574mm
$s = 1,0\text{mm}$	574mm
$S = 1,2\text{mm}$	568mm

		Aluform System GmbH & Co KG Dresdener Strasse 15 D-02994 Bernsdorf Tel.: +49 (0) 35723 / 99 - 0 Fax: +49 (0) 35723 / 99 - 403 Email: info@aluform.de		Benennung		Aludeck		Maßstab	Format
				65/400		1 : 2	A 4		
	Datum	Name	Werkstoff: AlMn1Mg0.5	Zeichnungs-Nr. / Auftragsnummer		Blatt-Anz. Blatt-Nr.			
Bearb.	01/2020	RSLipp		17-02-041-01		1	1		
Gepr.			Oberfläche:	Zulässige Abweichung für Maße ohne Toleranzangaben nach DIN 7168					
Norm									