



Trapez Profil - Aluform 45/200 Typ A


Profilierung für den Einsatz auf dem Dach und an der Wand
Blechdicke $s = 0,70 \text{ mm}$ bis $1,0 \text{ mm}$

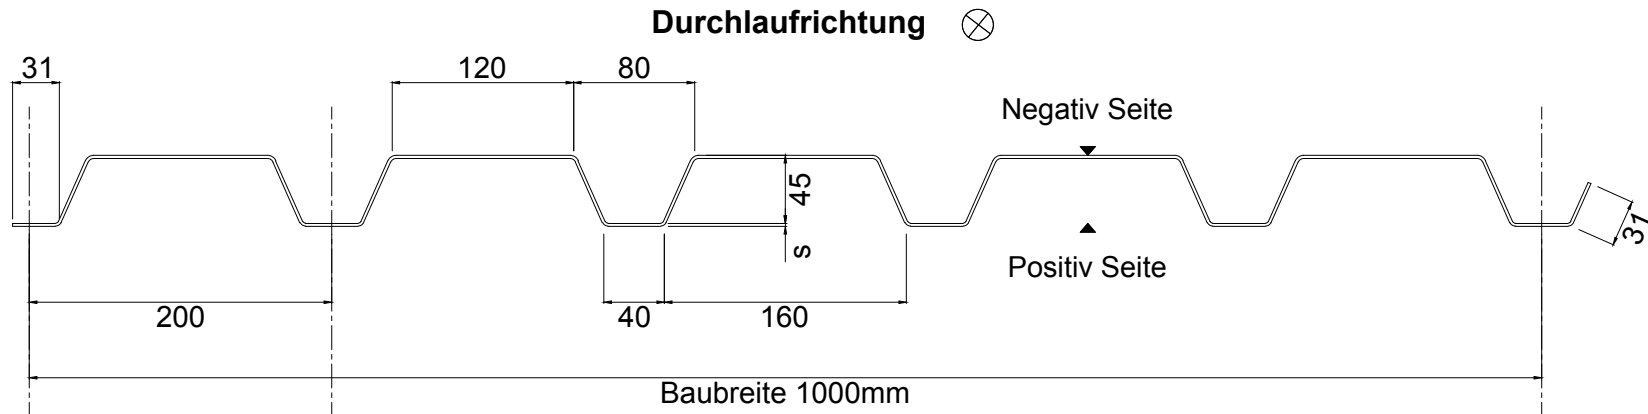

Einbausituation Dach Breite 1000mm

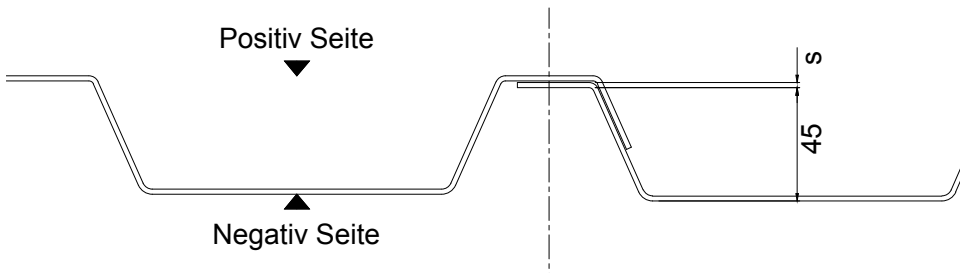

Einbausituation Wand Breite 1000mm

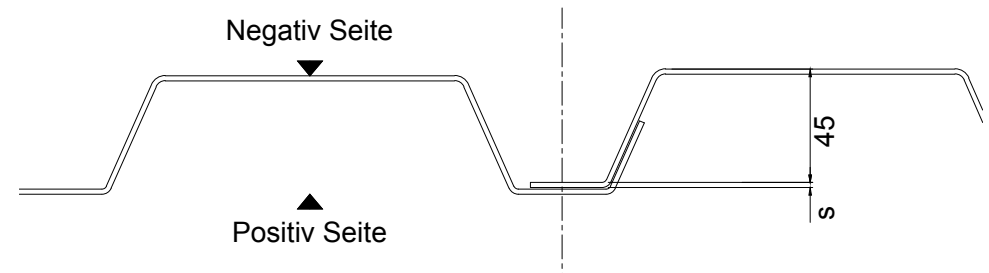

| Bandbreite | |
|--------------------------|--------|
| $s = 0,70-1,00\text{mm}$ | 1330mm |

Aluform
alulize smart visions

Aluform System GmbH & Co KG
Dresdener Strasse 15
D-02994 Bernsdorf

Tel.: +49 (0) 35723 / 99 - 0
Fax: +49 (0) 35723 / 99 - 403
Email: info@aluform.de

| | Datum | Name | Werkstoff: AlMn1Mg0.5 |
|--------|---------|--------|-----------------------|
| Bearb. | 01/2020 | RSLipp | |
| Gepr. | | | Oberfläche: |
| Norm | | | |

| Benennung | Maßstab | Format |
|--|----------------|-----------|
| Aluform 45/200 Typ A | 1 : 5 1 : 3 | A 4 |
| Zeichnungs-Nr. / Auftragsnummer | Blatt-Anz. | Blatt-Nr. |
| 17-02-027-01 | 1 | 1 |
| Zulässige Abweichung für Maße ohne Toleranzangaben nach DIN 7168 | | |